






ЗАБЕЛЕЖКА:
ВСИЧКИ РАЗМЕРИ В ЧЕРТЕЖА
СА В САТНИМЕТРИ

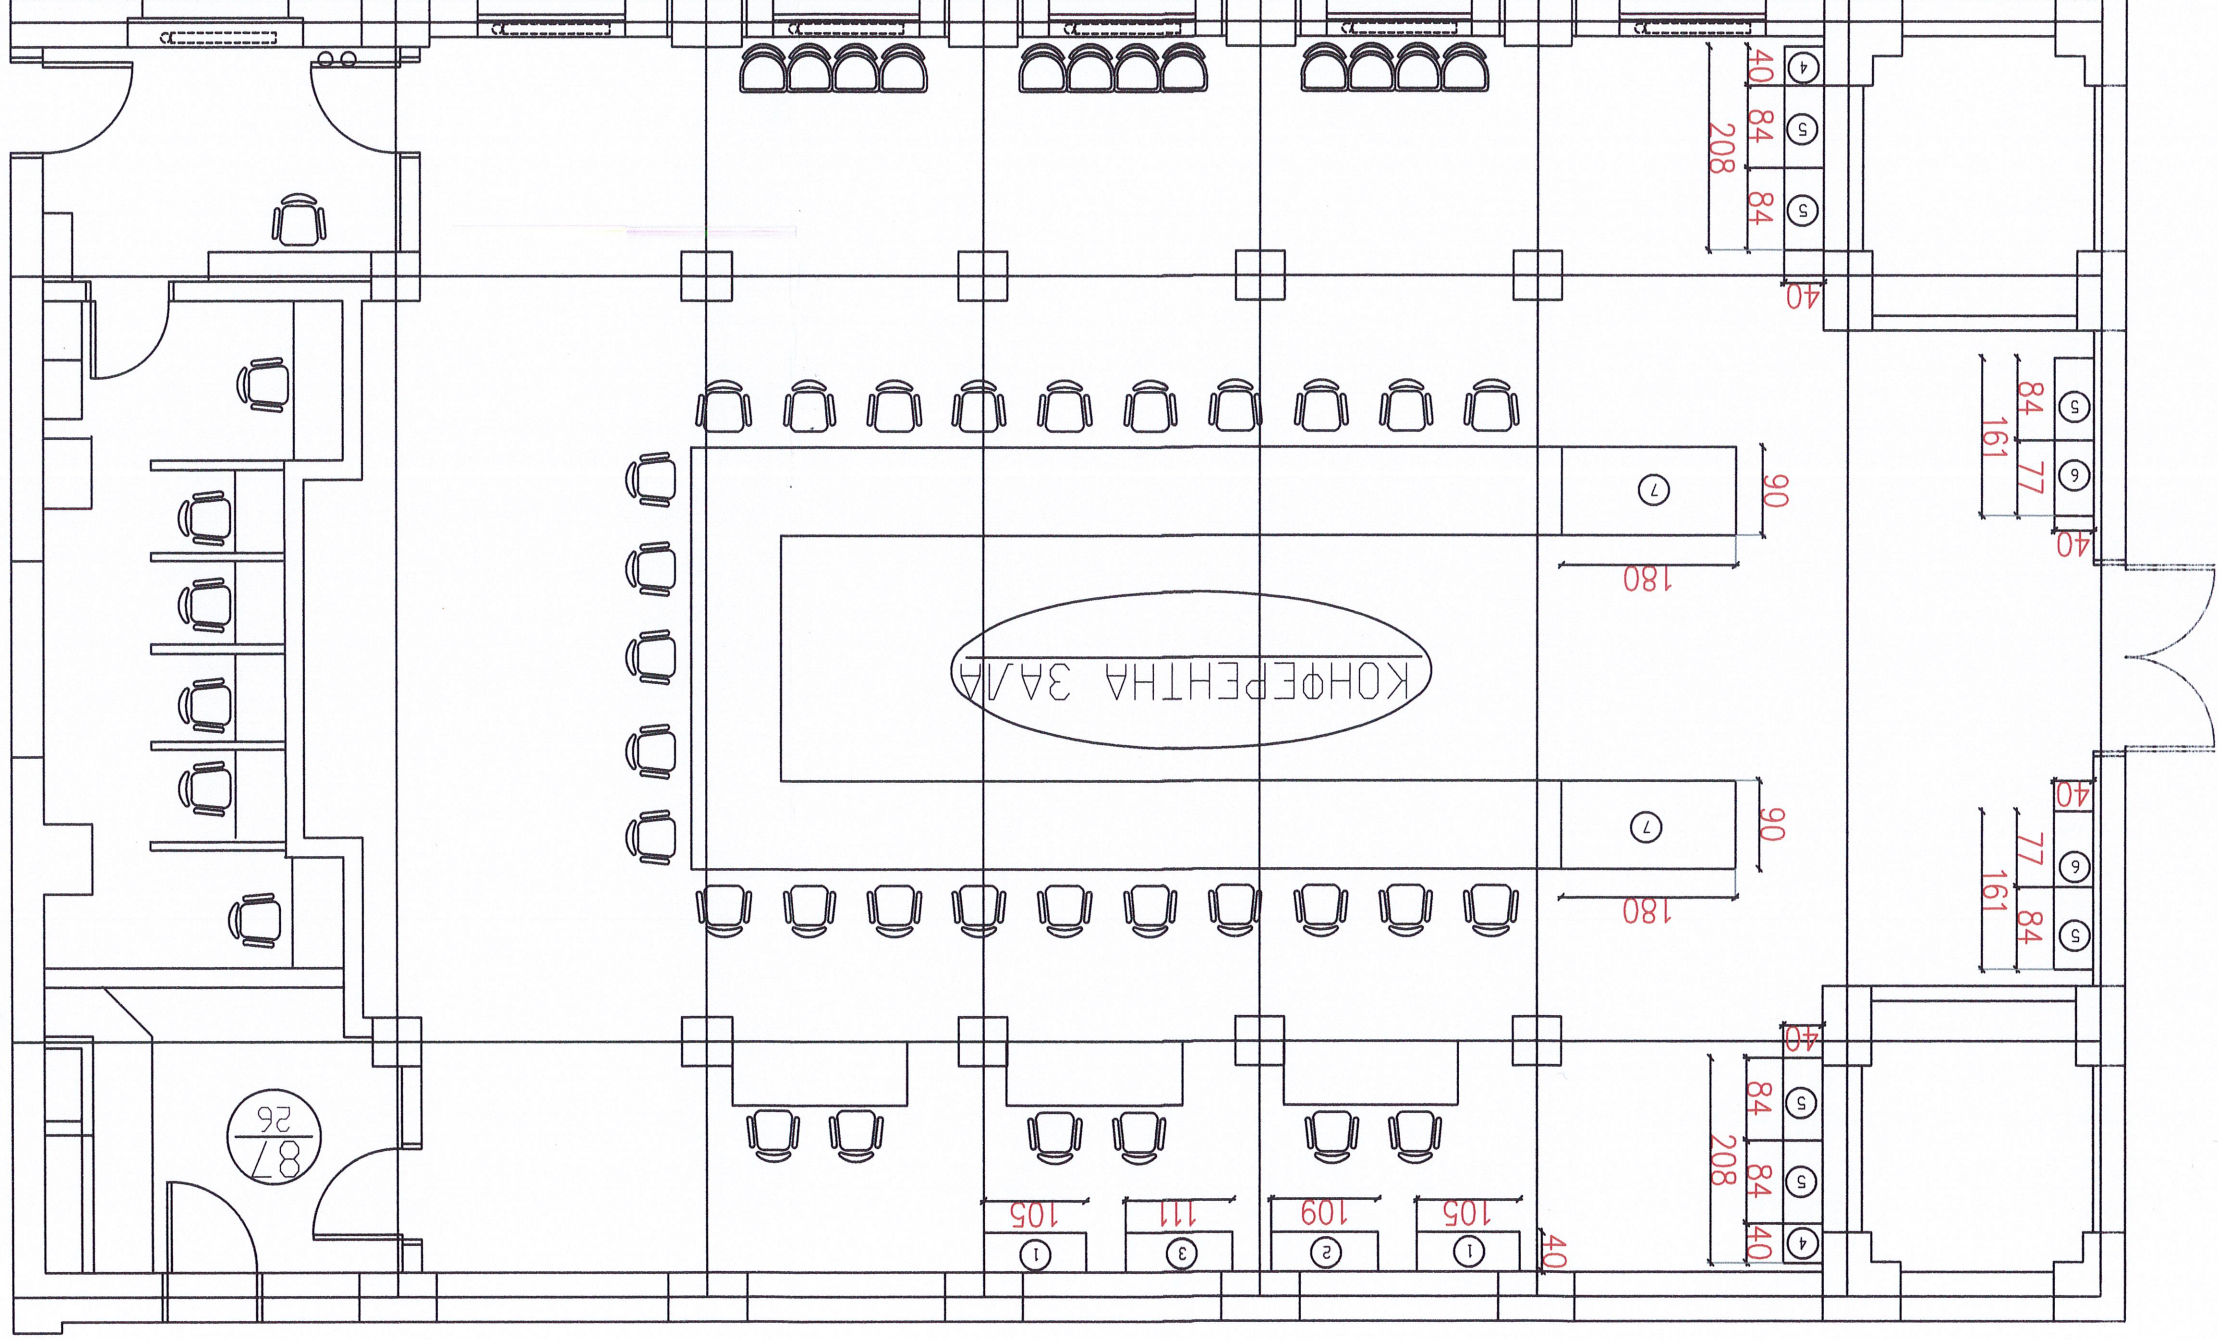

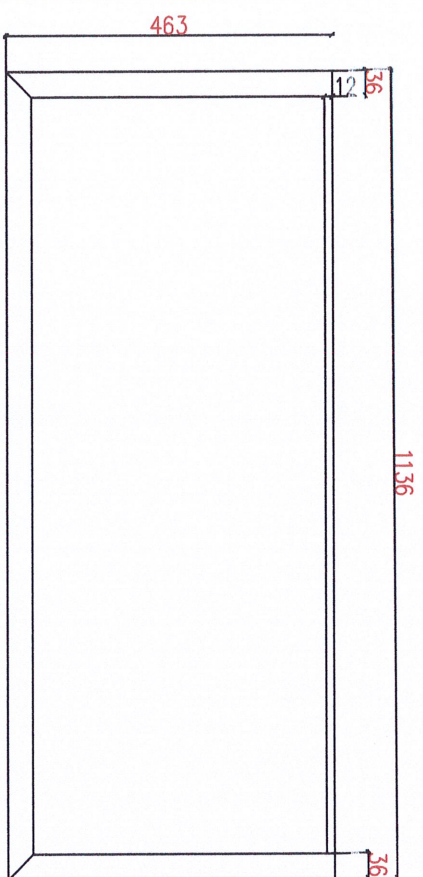

ШКАФ С ШИРИНА 1050 ММ
ДЪБ МАСИВ И ФУРНИР
ДЪРВЕНИ СТУПОВАНИ КРАКА
ВСИЧКИ ВРАТНИКИ СА ТАБЛЕНИ
ОСТЪКЛЕНИ С ДЪРЪЖКИ И
КЛЮЧАЛКИ

ЗАБЕЛЕЖКА:
ВСИЧКИ РАЗМЕРИ В ЧЕРТЕКА
СА В МИЛИМЕТРИ

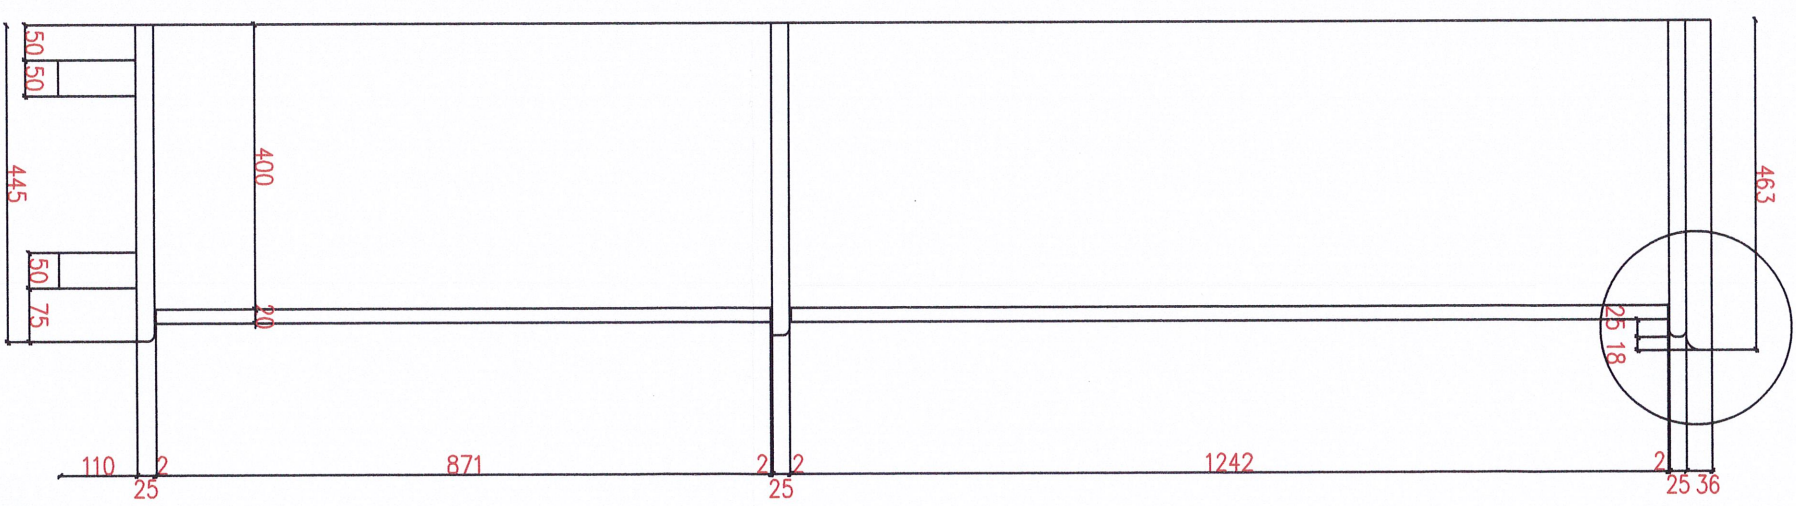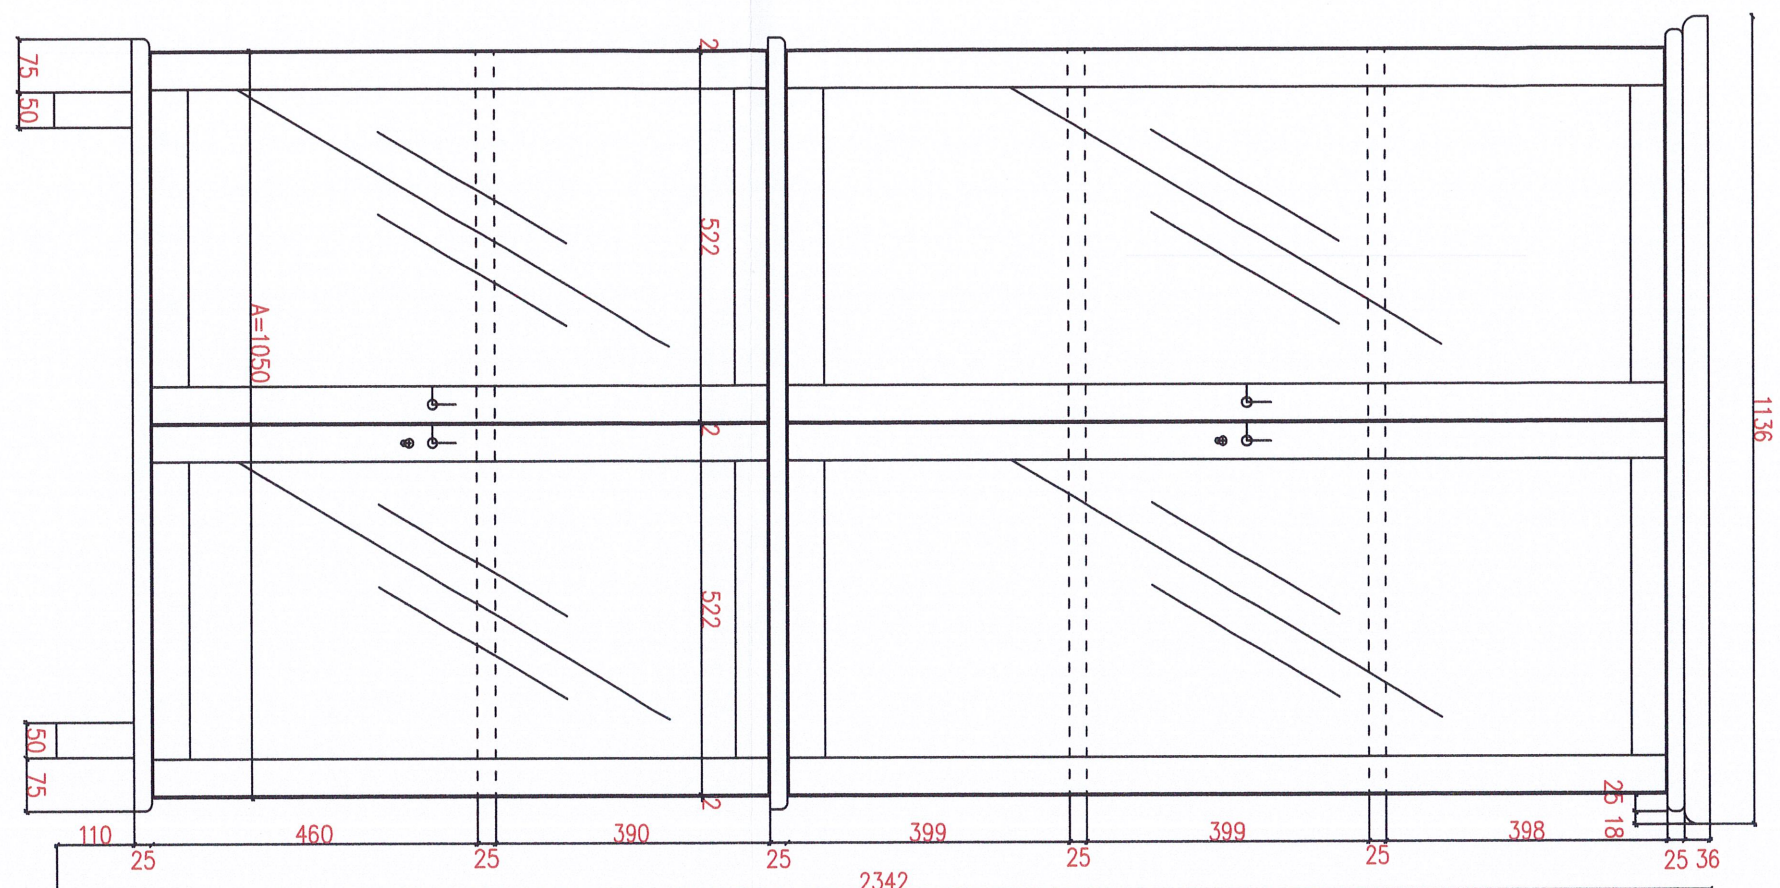
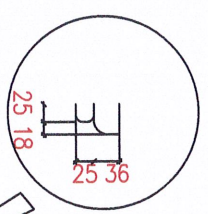


- ШКАФ 1 – A=1050 – 2 бр.
- ШКАФ 2 – A=1090 – 1 бр.
- ШКАФ 3 – A=1110 – 1 бр.
- ШКАФ 4 – A=400 – 2 бр.
- ШКАФ 5 – A=840 – 6 бр.
- ШКАФ 6 – A=770 – 2 бр.

ОБЕКТ		ОБЛАСТНА ПЛАНИНА СОУМНИ	
ИНВЕСТИТОР		ВЪРХОВЕН КАПИТАЛЕН СЪД	
ЧУКИ	БАЗОВ ЧЕРТЕЖ	A	ФАЗА
ЧЕРТЕЖ		МАШТАБ	
КОМПЮТЕРНА ЗАДА		М.1:10	
ТИ ПРОЕКТАНТ БРАЗИЛ ТРЕЙД ЕООД			
ПРОЕКТАНТ	УМКА Б. ПЕНЧЕР	УМКА Л. БАЛАНЧОВА	
ОБЩОБЩА ИНВЕСТИТОР		№	
БРАЗИЛ ТРЕЙД ЕООД		A	
УМКА Л. БАЛАНЧОВА		0002	
ДАТА		ЮНИ 2018Г.	



ПОДВИЖНА КАТЕДРА

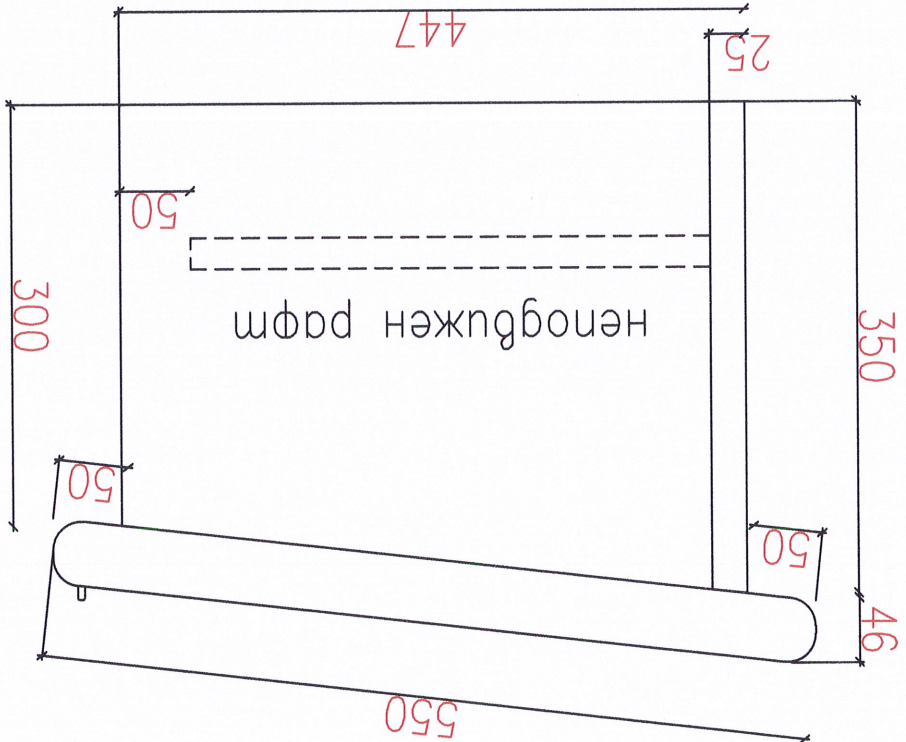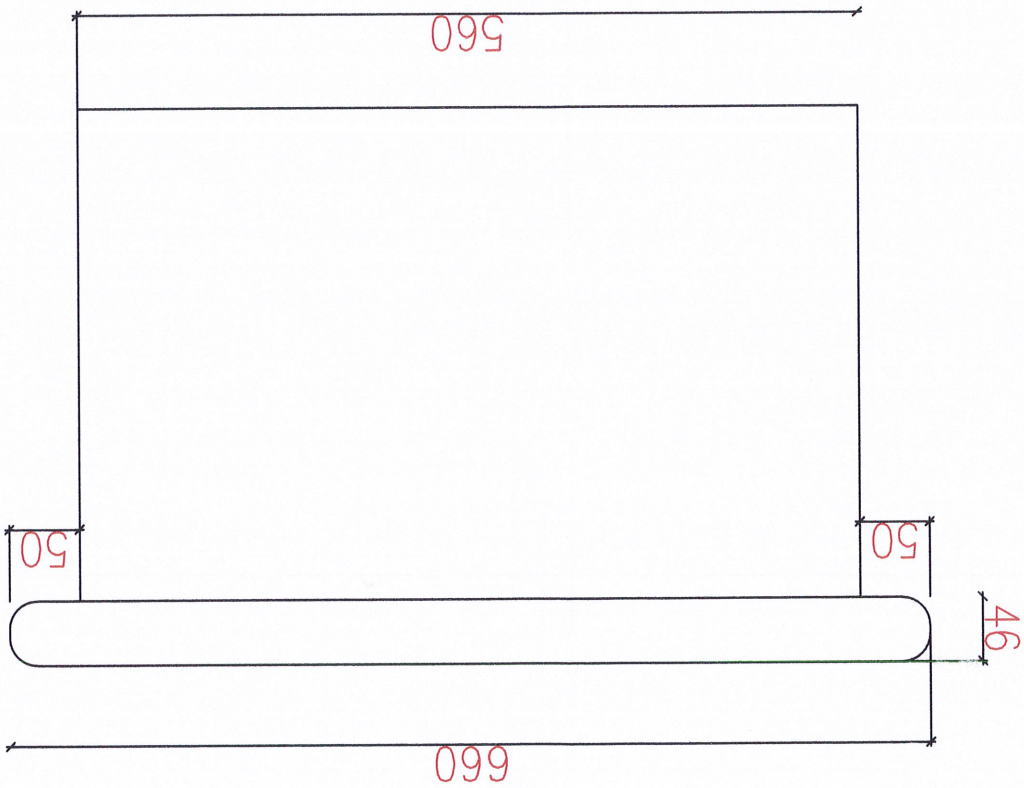

ЗАБЕЛЕЖКА:
ВСИЧКИ РАЗМЕРИ В ЧЕРТЕЖА
СА В МИЛЛИМЕТРИ

ОБЕКТ		СЪДЕБНА ПАЛАТА СОФИЯ	
ИНВЕСТИТОР		ВЪРХОВЕН КАСАЦИОНЕН СЪД	
ЧАСТ		ПОДВИЖНА КАТЕДРА	
ЧЕРТЕЖ		МАШАБ	
КОМПЕРЕНТНА ЗАДА		М.1:10	
ПР. ПРОЕКТАНТ		БРАЗНИ ТРЕЙД ЕООД	
ПРОЕКТАНТИ		инж. В. ПЕНЧЕВ	
		инж. Л. БАЛНИНОВА	
СЪГЛАСУВАЛ ИНВЕСТИТОР			
БРАЗНИ ТРЕЙД ЕООД		инж. Н. ВОЙНОВА	
№		A	
ДАТА		ЮНИ 2018Г.	